



ΕΦΗΜΕΡΙΣ ΤΗΣ ΚΥΒΕΡΝΗΣΕΩΣ

ΤΗΣ ΕΛΛΗΝΙΚΗΣ ΔΗΜΟΚΡΑΤΙΑΣ

ΤΕΥΧΟΣ ΤΕΤΑΡΤΟ Αρ. Φύλλου **908**

1 Νοεμβρίου 1995

ΠΕΡΙΕΧΟΜΕΝΑ

ΑΝΑΔΑΣΩΣΕΙΣ

ΑΠΟΦΑΣΕΙΣ

ΠΟΛΕΟΔΟΜΙΑ

ΑΠΟΦΑΣΕΙΣ

ΑΝΑΔΑΣΩΣΕΙΣ

ΑΠΟΦΑΣΕΙΣ

Αριθ. 883 (1)

Κήρυξη αναδασωτέας έκτασης εμβαδού 30 στρεμμάτων στη θέση «Καναβάρι» περιοχής Κοινότητας Λεονταρίου Ν. Βοιωτίας.

Ο ΠΕΡΙΦΕΡΕΙΑΚΟΣ Δ/ΝΤΗΣ ΒΟΙΩΤΙΑΣ

Έχοντας υπόψη:

1. Τις διατάξεις του άρθρου 117 παρ. 3 του Συντάγματος της Χώρας.

2. Τις διατάξεις του άρθρου 38 παρ. 1 και 41 παρ. 1 του Ν. 998/79 «Περί προστασίας των Δασών κ.λ.π.» και το άρθρο 12 παρ. 2 του Ν. 2040/92 «ρύθμιση θεμάτων αρμοδιότητας Υπ. Γεωργίας κ.λ.π.».

3. Τις διατάξεις για Διοικητική Αποκέντρωση και μεταβίβαση αρμοδιοτήτων και Ν. 2240/94.

4. Τις διαταγές του Υπουργείου Γεωργίας:

α) 160417/1180/8.7.80 και

β) 182447/ 3049/24.9.80.

5. Την αριθ. 2710/5.10.95 πρόταση του Δασαρχείου Θηβών για κήρυξη ως αναδασωτέας της αναφερόμενης στο θέμα έκτασης που καλυπτόταν από δασική βλάστηση (πουρνάρι, θυμάρι) και καταστράφηκε από πυρκαϊά στις 5.9.1995.

6. Την ανάγκη προστασίας της έκτασης και επανεγκατάσταση ως της δασικής βλάστησης, αποφασίζουμε:

Κηρύσσουμε αναδασωτέα, με σκοπό τη διατήρηση του δασικού χαρακτήρα, την προστασία και αποκατάσταση της δασικής βλάστησης με φυσική αναγέννηση, τη δημόσια δασική έκταση, εμβαδού 30 στρεμμάτων, που κάηκε στις 5 Αυγούστου 1995 και βρίσκεται στη θέση «Καναβάρι» περιοχής Κοινότητας Λεονταρίου.

Η παραπάνω αναδασωτέα έκταση προσδιορίζεται από τα στοιχεία Α, Β, Γ, Δ, Ε, Ζ, Α και σημειώνεται στο απόσπασμα χάρτη με κλίμακα 1:20000 που αποτελεί αναπόσπαστο μέρος της απόφασης αυτής και ορίζεται όπως παρακάτω:

Ανατολικά: Με δημόσιες δασικές εκτάσεις.

Δυτικά: Με δημόσιες δασικές εκτάσεις.

Βόρεια: Με δημόσιες δασικές εκτάσεις.

Νότια: Με δημόσιες δασικές εκτάσεις.

Η απόφαση αυτή να δημοσιευθεί στην Εφημερίδα της Κυβερνήσεως.

Λιβαδειά, 9 Οκτωβρίου 1995

Ο Περιφ/κός Διευθυντής
ΣΤΑΜ. ΤΣΟΥΛΟΥΧΟΠΟΥΛΟΣ

ΑΠΟΣΠΑΣΜΑ ΧΑΡΤΗ 1:50.000

ΘΕΩΡΗΘΗΚΕ
Σύμφωνα με την αριθμ. 8853/95
απόφασή μας
Λιβαδειά 9-10-95
Ο
ΣΤΑΜ. ΤΣΟΥΛΟΥΧΟΠΟΥΛΟΣ

ΕΛΛΗΝΙΚΗ ΔΗΜΟΚΡΑΤΙΑ — ΠΕΡΙΦΕΡΕΙΑΚΗ ΔΙΟΙΚΗΣΗ

ΑΠΟΣΠΑΣΜΑ ΧΑΡΤΟΥ

Περιοχῆς θέσεως Καναλόρι

Περιφερείας Κοινότητος Λεοντάρι

πού κάηκε 5-8-95 καί προτείνεται

νά κηρυχθεῖ ...

(ΑΒΓΔΕΖΑ) ... 30 στρεμ.

Θῆβαι 5/10 1995

Ὁ Συντάξας

ΚΑΤΣΑΔΟΥΡΟΣ ΣΠΥΡΟΣ
ΔΑΣΟΠΟΝΟΣ

ΘΕΩΡΗΘΗΚΕ
Ὁ Δασάρχης

ΚΑΤΣΙΑΝΗΣ ΣΑΒΒΑΣ
ΔΑΣΟΛΟΓΟΣ

ΠΟΛΕΟΔΟΜΙΑ

ΑΠΟΦΑΣΕΙΣ

Αριθ. 22408 (2)

Τροποποίηση του εγκεκριμένου ρυμοτομικού σχεδίου Αλεξανδρούπολης Ν. Έβρου στο Ο.Τ. 384.

Ο ΔΗΜΑΡΧΟΣ ΑΛΕΞΑΝΔΡΟΥΠΟΛΗΣ

Έχοντας υπόψη:

1. Τις διατάξεις του Ν.Δ/τος της 17.7.1923 όπως μεταγενέστερα τροποποιήθηκαν και συμπληρώθηκαν και ειδικότερα τα άρθρα 3 και 70.

2. Το από 5.7.1994 Π.Δ. (ΦΕΚ 113 Α/6.7.94) με το οποίο μεταβιβάζονται οι αρμοδιότητες τροποποιήσεων εγκεκριμένου σχεδίου πόλεως και πολεοδομικών εφαρμογών στο Δήμο Αλεξανδρούπολης (Ν. Έβρου).

3. Το Γ.Π.Σ. Αλεξανδρούπολης (ΦΕΚ 9Δ/14.1.88) και Π.Μ.Α. Αλεξανδρούπολης (ΦΕΚ 674Δ'/30.10.89).

4. Την υπ' αριθ. 215/93 απόφαση του Δημοτικού Συμβουλίου Αλεξανδρούπολης με την οποία προτείνεται η τροποποίηση του εγκεκριμένου ρυμοτομικού σχεδίου πόλης.

5. Την υπ' αριθ. 10/90/28.9.1995 θετική γνωμοδότηση του Συμβουλίου ΧΟΠ.

6. Την υπ' αριθ. 368/95 οριστική απόφαση του Δημοτικού Συμβουλίου Αλεξανδρούπολης για την προτεινόμενη τροποποίηση, αποφασίζουμε:

Άρθρο 1

Εγκρίνεται η τροποποίηση του εγκεκριμένου ρυμοτομικού σχεδίου Αλεξανδρούπολης ως εξής:

Να επεκταθούν οι ρυμοτομικές και οικοδομικές γραμμές του Ο.Τ. 384 προς τα δυτικά με αντίστοιχη μετατόπιση του εγκεκριμένου πεζόδρομου μεταξύ των Ο.Τ. 384 – 384Α, ώστε να συμπεριλαμβάνεται εντός του Ο.Τ. 384 και η κατοικία του Π. Τριανταφυλλίδη, όπως φαίνεται στο συνημμένο τοπογραφικό διάγραμμα που αποτελεί αναπόσπαστο μέρος της παρούσας απόφασης.

Άρθρο 2

Από τις διατάξεις της απόφασης αυτής δεν προκαλείται δαπάνη σε βάρος του προϋπολογισμού του Δήμου Αλεξανδρούπολης.


Η ισχύς της παρούσας απόφασης αρχίζει από τη δημοσίευσή της στην Εφημερίδα της Κυβερνήσεως.

Μετά την παραπάνω δημοσίευση η απόφαση μαζί με το σχετικό τοπογραφικό διάγραμμα που τη συνοδεύει να αναρτηθεί στο Δημοτικό κατάστημα επί 15ήμερο για ενημέρωση.

Η παρούσα να δημοσιευθεί στην Εφημερίδα της Κυβερνήσεως.

Αλεξανδρούπολη, 17 Οκτωβρίου 1995

Ο Δήμαρχος
ΗΛΙΑΣ ΕΥΑΓΓΕΛΙΔΗΣ

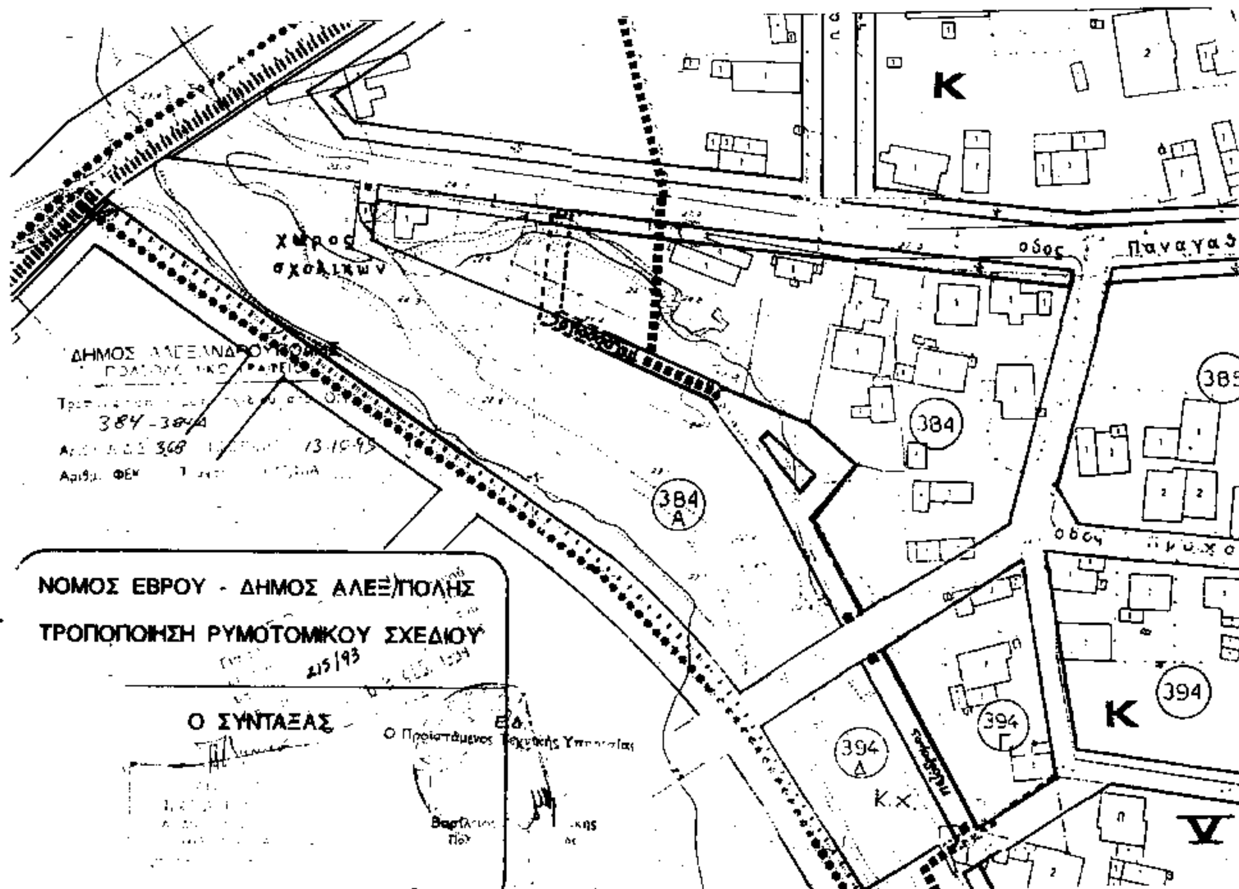

Αριθ. 7314 (3)

Τροποποίηση ρυμοτομικού σχεδίου στον οικισμό Πετρα-
νών Ν. Κοζάνης στο Ο.Τ. 20.

Ο ΝΟΜΑΡΧΗΣ ΚΟΖΑΝΗΣ

Έχοντας υπόψη:

1. Τις διατάξεις του Ν.Δ/τος της 17.7.1923 όπως μεταγενέστερα τροποποιήθηκαν και συμπληρώθηκαν.

2. Τις διατάξεις του Α.Ν. 314/1968 (ΦΕΚ 47Α) όπως τροποποιήθηκαν και συμπληρώθηκαν με το με αριθ. 1018/71 Ν.Δ/γμα (ΦΕΚ 220Α) και με τον Ν. 577/85 (ΦΕΚ 210Α).

3. Το Ν. 1337/83 και ειδικότερα το άρθρο 38 παρ. 4 αυτού.

4. Το Π.Δ. της 2-4/14.5.85 (ΦΕΚ 225Δ).

5. Το σχέδιο Πετρανών.

6. Την κοινή Υπουργική Απόφαση Γ4Δ/15883/1903/18.2.87 (ΦΕΚ 142/Β/15.3.88).

7. Το Νόμο 1735/87 άρθρο 22 παρ. 7.

8. Τις με αριθ. 488/91 και 489/91 αποφάσεις του Συμβουλίου Επικρατείας.

9. Τη με αριθ. 55/95 απόφαση του Κ.Σ. Πετρανών που αποτελεί τροποποίηση της 45/95 απόφασης του παραπάνω Κ.Σ.

10. Το γεγονός ότι από τις διατάξεις της απόφασης αυτής δεν προκαλείται δαπάνη σε βάρος του προϋπολογισμού του οικείου Ο.Τ.Α.

11. α) Το Ν. 2218/13.6.94 (ΦΕΚ 90Α/13.6.94) περί ίδρυσης Νομαρχιακής Αυτοδιοίκησης κ.λ.π» όπως συμπληρώθηκε με το Ν. 2240/15.9.94 (ΦΕΚ 153Α/15.9.94).

β) Την με αριθ. 19/13.3.95 (ΦΕΚ 326Β/27.4.94 απόφαση Νομαρχιακού Συμβουλίου Κοζάνης.

12. Την με αριθ. πρωτ. 7314/22.9.95 γνωμοδότηση του Συμβουλίου ΠΕ.ΧΩ.Δ.Ε., αποφασίζουμε:


Εγκρίνεται η τροποποίηση του ρυμοτομικού σχεδίου στον οικισμό Πετρανών στο Ο.Τ. 20, με τη δημιουργία δύο οικοδομικών τετραγώνων Ο.Τ. 20 και Ο.Τ. 20Α με ενδιάμεσο πεζόδρομο πλάτους 3,00 μ. και χρήσεις Ο.Τ. 20 χώρος ανέγερσης κτιρίου πολλαπλών χρήσεων και κοινοτικού καταστήματος και Ο.Τ. 20Α χώρος πλατείας, όπως φαίνεται στο διάγραμμα το θεωρημένο από το Τμήμα Πολεοδομίας της Νομαρχίας μας που συνοδεύει την απόφαση αυτή και αποτελεί αναπόσπαστο μέρος της.

Η παρούσα απόφαση και το τοπογραφικό διάγραμμα που την συνοδεύει (1 φύλλο σε κλίμακα 1:500) να αναρτηθούν στο κτίριο της Νομαρχίας Κοζάνης, Τμήμα Πολεοδομίας για 15 ημέρες μετά τη δημοσίευση του λεκτικού της απόφασης και του τοπογραφικού διαγράμματος στο Φ.Ε.Κ.

Η παρούσα να δημοσιευθεί στην Εφημερίδα της Κυβερνήσεως.


Κοζάνη, 12 Οκτωβρίου 1995

Ο Νομάρχης
ΠΑΣΧΟΣ ΜΗΤΛΙΑΓΚΑΣ

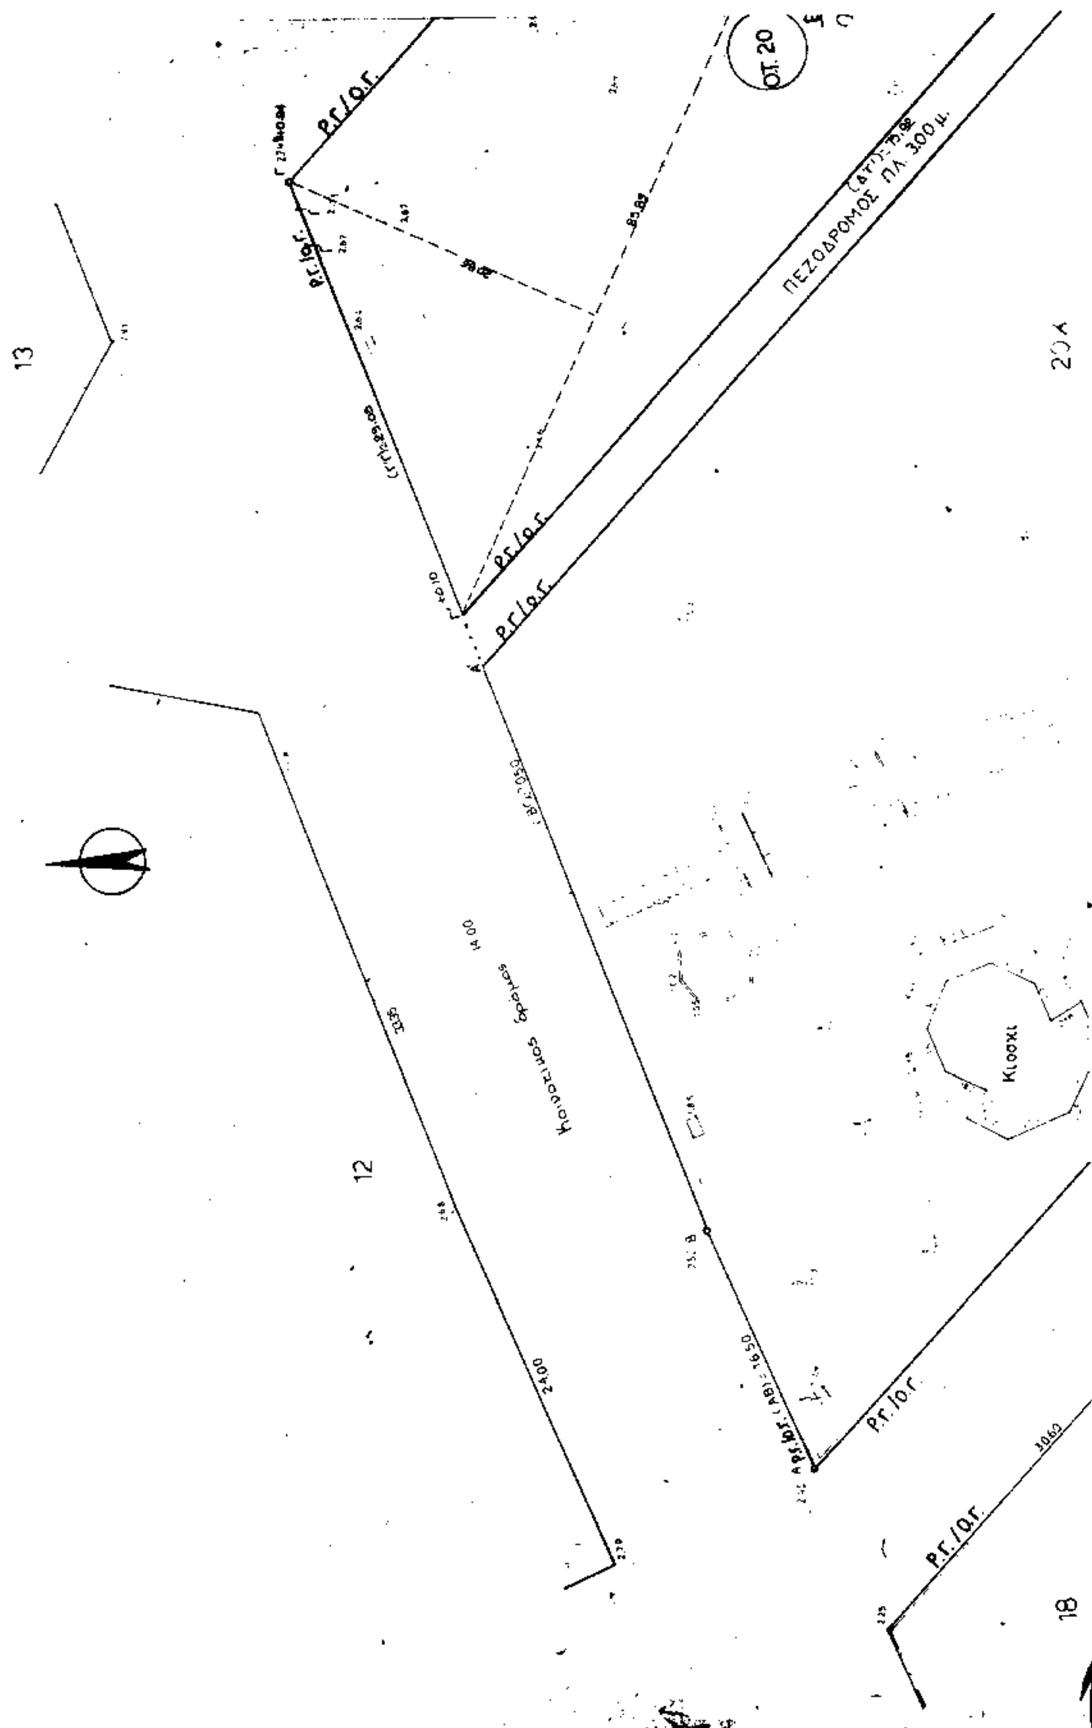

ΟΤ. 20
ΠΕΖΟΔΡΟΜΟΣ ΠΛ. 300 μ.
13
12
18
Κοινόχρηστος δρόμος
Κιόσκι


Το παρόν τοπογραφικό διάγραμμα
συνοδεύει την αριθμ. 5511/99
Ο Πρόεδρος της Κοινότητας




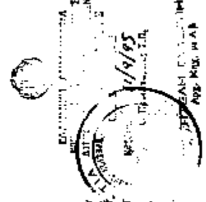

ΑΠΟΣΠΑΣΜΑ ΑΠΟ ΤΟ ΡΥΜΟΤΟΜΙΚΟ ΣΧΕΔΙΟ

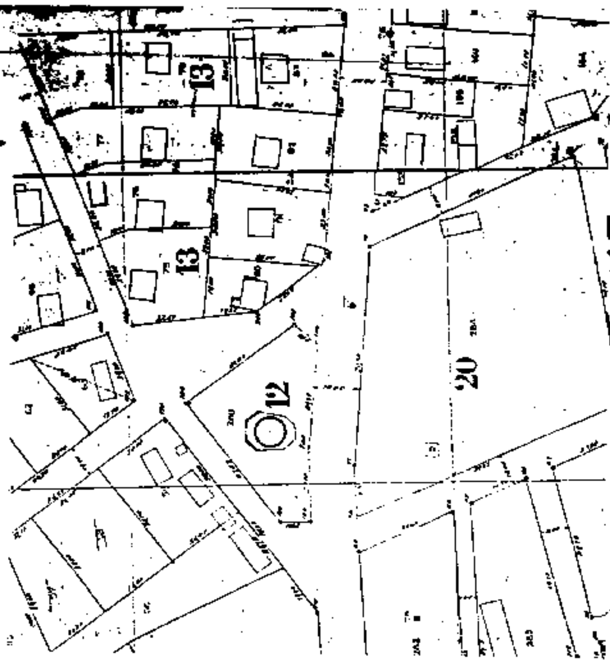

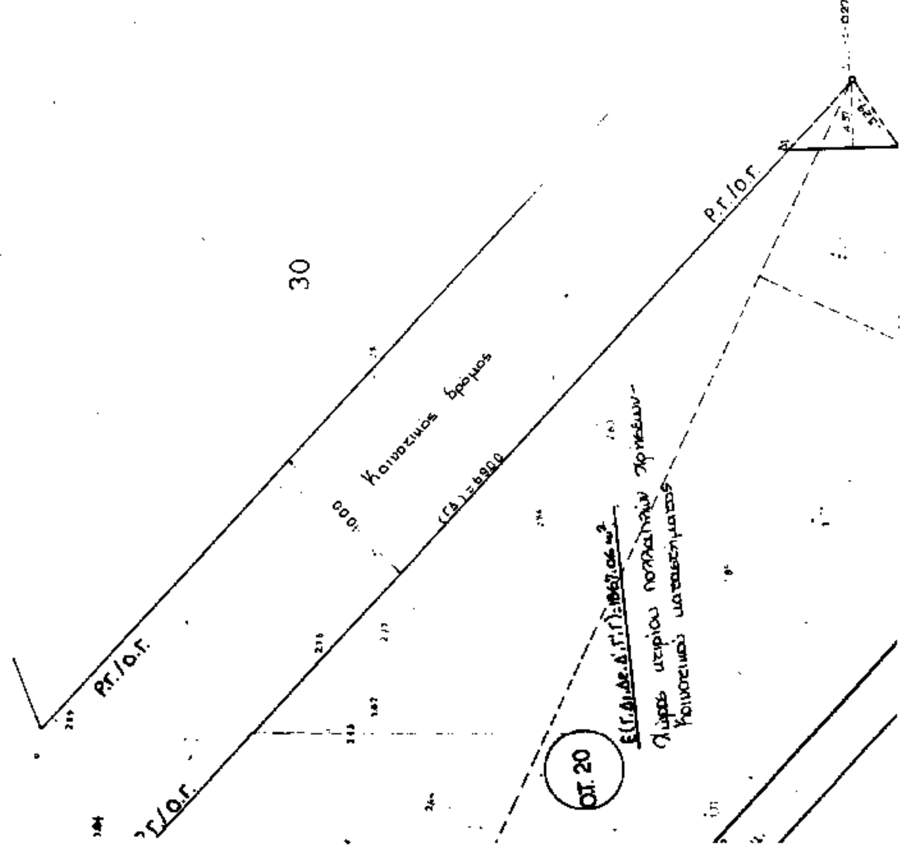

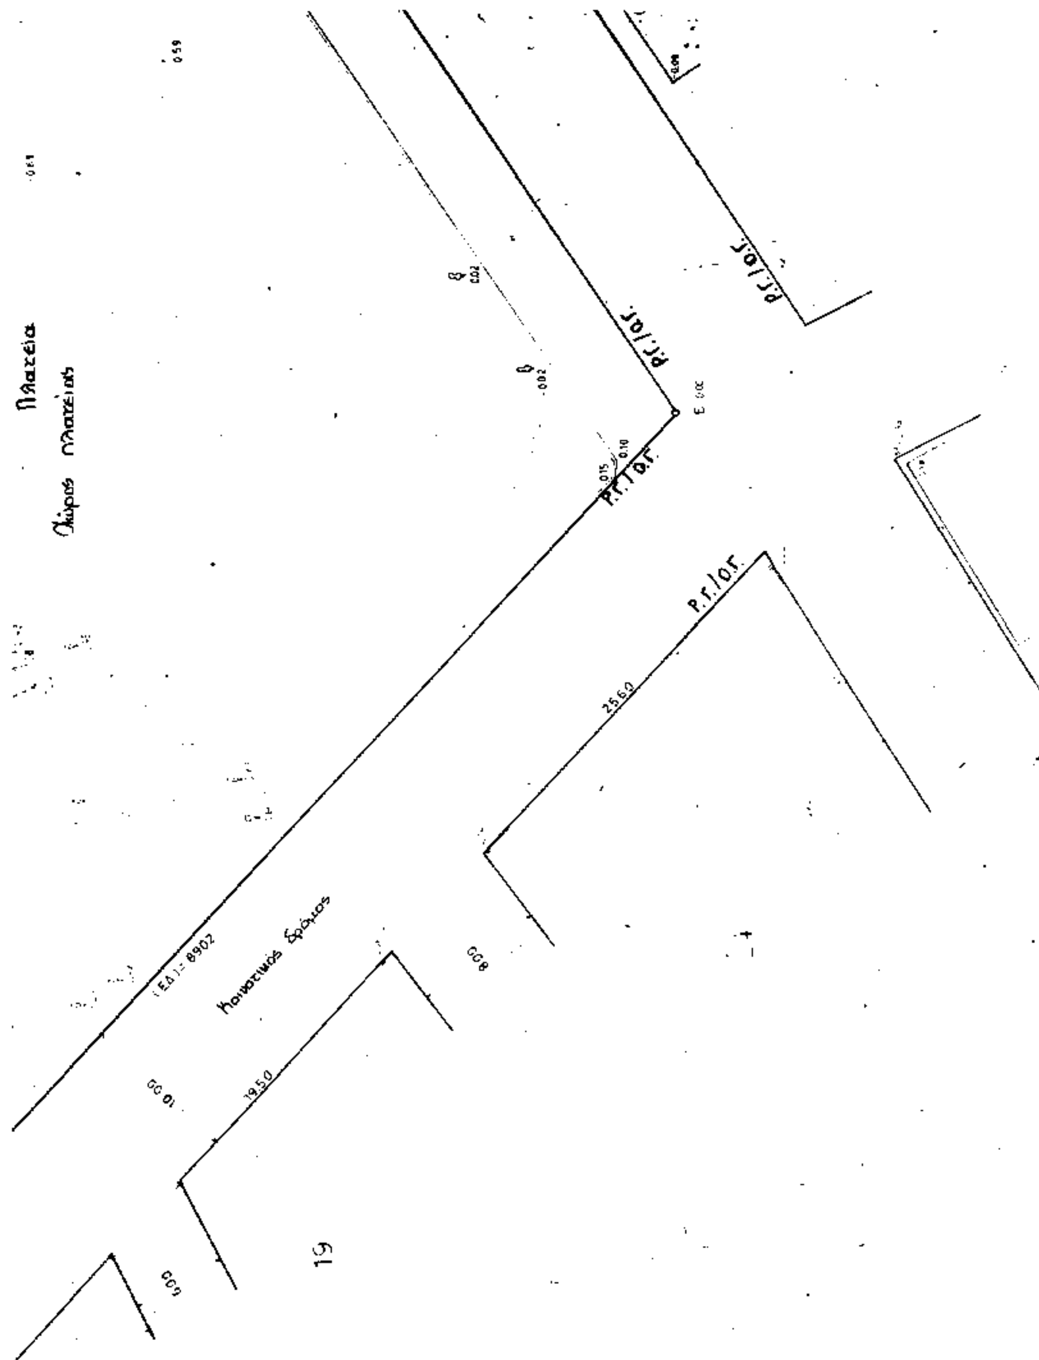

Πλατεία
Χώρος Πλατείας
Ρ.Γ./Ο.Γ.
Ρ.Γ./Ο.Γ.
Ρ.Γ./Ο.Γ.
Ρ.Γ./Ο.Γ.
25.60
19.50
Κοινοτικός δρόμος
(ΕΔ) = 8902
19

εργοδοτης: ΑΝΑΠΤΥΞΙΑΚΗ ΕΤΑΙΡΕΙΑ ΔΥΤΙΚΗΣ ΜΑΚΕΔΟΝΙΑΣ (ΑΝ.ΚΟ Α.Ε.)

εργο
ΤΡΟΠΟΠΟΙΗΣΗ ΤΟΠΙΚΟΥ ΡΥΜΟΤΟΜΙΚΟΥ.

θεση ΠΕΤΡΑΝΑ Ο.Τ. 20

μελετητες ΞΕΣΦΙΓΓΗ ΚΩΝ/ΛΑ
ΤΟΠ/ΦΟΣ ΜΗΧ/ΚΟΣ

θεμα σχεδιου

αριθμος σχεδιου

κλιμακες 1:2

χρονος μελετης

υπογραφη

θεωρηση

ΞΕΣΦΙΓΓΗ ΠΑΤΡΟΥΛΑ - ΠΑΡΑΣΚΕΥΑ

14-9-95

ΟΡΟΙ ΔΟΜΗΣΗΣ
ΚΟΙΝΟΤΗΤΑ ΠΕΤΡΑΝΩΝ

(Οικισμος κατω των 2000 κατοικων)

Π.Δ. 24-2-85 (ΦΕΚ 181 Δ΄)
Π.Δ. 14-2-87 (ΦΕΚ 133 Δ΄)
Π.Δ. 25-4-89 (ΦΕΚ 293Δ΄)
Αποφαση Νομαρχη Κοζανης: 463/9-12-86
Αρτιοτητα: προσωπο 14.00μ.
εμβαδον 300.00τ.μ.

Καλυψη 70%
Δομηση. 1.60 για τα πρωτα 100.00τ.μ.
0.80 για τα επομενα 100.00τ.μ.
0.60 » » 100.00τ.μ.
0.80 για τα περαν των 300.00τ.μ
(σαν κτιριο κοινης ωφελειας)
Επιτρεπομενο υψος: Η=7.50μ., Στεγη Υ= 2.00μ.
Οροφοι: 2
Αποσταση απο τα ορια Δ= 2.50μ.
Εξωστες και ημιυπαιθριοι χωροι = 40% της επιτρ. δομησης
Συνοδευει την υπ. αρ. 42/1995 αποφαση κοινοτικου συμβουλιου.